

La Isla de los Esclavos

NECESIDADES TÉCNICAS.
Las 4 Esquinas Producciones.

◆ ILUMINACIÓN:

• FOCOS:	Versión Completa	Versión Reducida 1	Versión Reducida 2	Versión Reducida 3	Versión Mínima
PC de 1kw. con portafiltros y palas.	18	16	14	8	10
PAR 64 de 1kw. (lámpara nº5) y portafiltros.	10	10	10	9	6
Recortes de 25°/50° con portafiltros.	11	11	11	11	7
4 Recortes de 25°/50° con portafiltros.	4	4	4	4	4
* Fresnel LED	3	3	3	3	3
* PC LED	2	2	2	2	2
* Recortes LED	2	2	2	2	2
* PAR LED	4	4	4	4	4
* Efecto Agua	1	1	1	1	1
• OTROS:					
Varas electrificadas en escenario.	3	3	2	1	1
Vara electrificada en sala para frontal.	1	1	1	1	1
Soportes de calle para focos.	4	4	4	4	2
Canales de Dimmer digital.	31	24	24	21	17
Potencia necesaria estimada:	35 Kw.	25 Kw	25 Kw	20 Kw	20 Kw
Máquina de Niebla.	1	1	1	1	1
* Mesa de regulación de luces	1	1	1	1	1

◆ SONIDO:

- Mesa de sonido con 2 entradas de línea en JACK o 2 entradas estéreo en RCA.
- 2 envíos auxiliares para monitores de escenario.
- P.A. con potencia suficiente para el aforo de la sala.
- 2 monitores de escenario.

◆ AFORO y MAQUINARIA:

- Patas y telón de fondo (teatro a la italiana).

◆ MEDIDAS:	Versión Completa	Versión Reducida 1	Versión Reducida 2	Versión Reducida 3	Versión Mínima
Escenario (Fondo X Ancho X Alto) (metros)	10x10x6	9x9x6	8x8x5	7x7x5	6x6x4
Hombros (Ancho)	2 m.	2 m.	1 m.	1 m.	1 m.

◆ TIEMPOS:

- Montaje: 5 h.
- Desmontaje: 1.5 h.
- Duración del espectáculo: 90 min.

* (aportado por la compañía)

◆ **PERSONAL DE AYUDA:**

- 2 personas de carga y descarga.
- 1 Técnico de Luces
- 1 Técnico de Sonido
- 1 Maquinista.

◆ **PERSONAL COMPAÑÍA:**

- Un técnico de Iluminación y Sonido
- Un técnico de Video.
- Tres actores/actrices.

◆ **DATOS DEL VEHÍCULO:**

- MODELO: WV-LT 35
- MEDIDAS: 5 x 2 x 3
- MATRÍCULA: 5436 CWH
- CONDUCTOR: Juan Antonio Segura López.

NOTA: Estas son las necesidades técnicas para un resultado óptimo del espectáculo a nivel técnico, pero se adaptará a los recursos que pueda ofrecer el espacio escénico visitado.

* (aportado por la compañía)

Especiáculo:

La Isla de los Esclavos

Teatro:

V. Completa (31ch, 4 Varas)

Compañía:

Las 4 Esquinas

Dirección:

Paco Suarez

Diseño Luces:

Fran Cordero

Técnico:


Juan A. Segura (SoniLuz)

Teléfono Compañía:

679 549 907 609 333 260

Nº	Símbolo	Descripción
18		PC 1 kw.
10		PAR 1 kw Lámpara nº 5
11		Recorte. 25°-50°
4		Recorte. 15°-30°
3		Frenel-led
2		PC-led
4		PAR-led
2		Recorte-led
1		Efecto Agua

Notas:

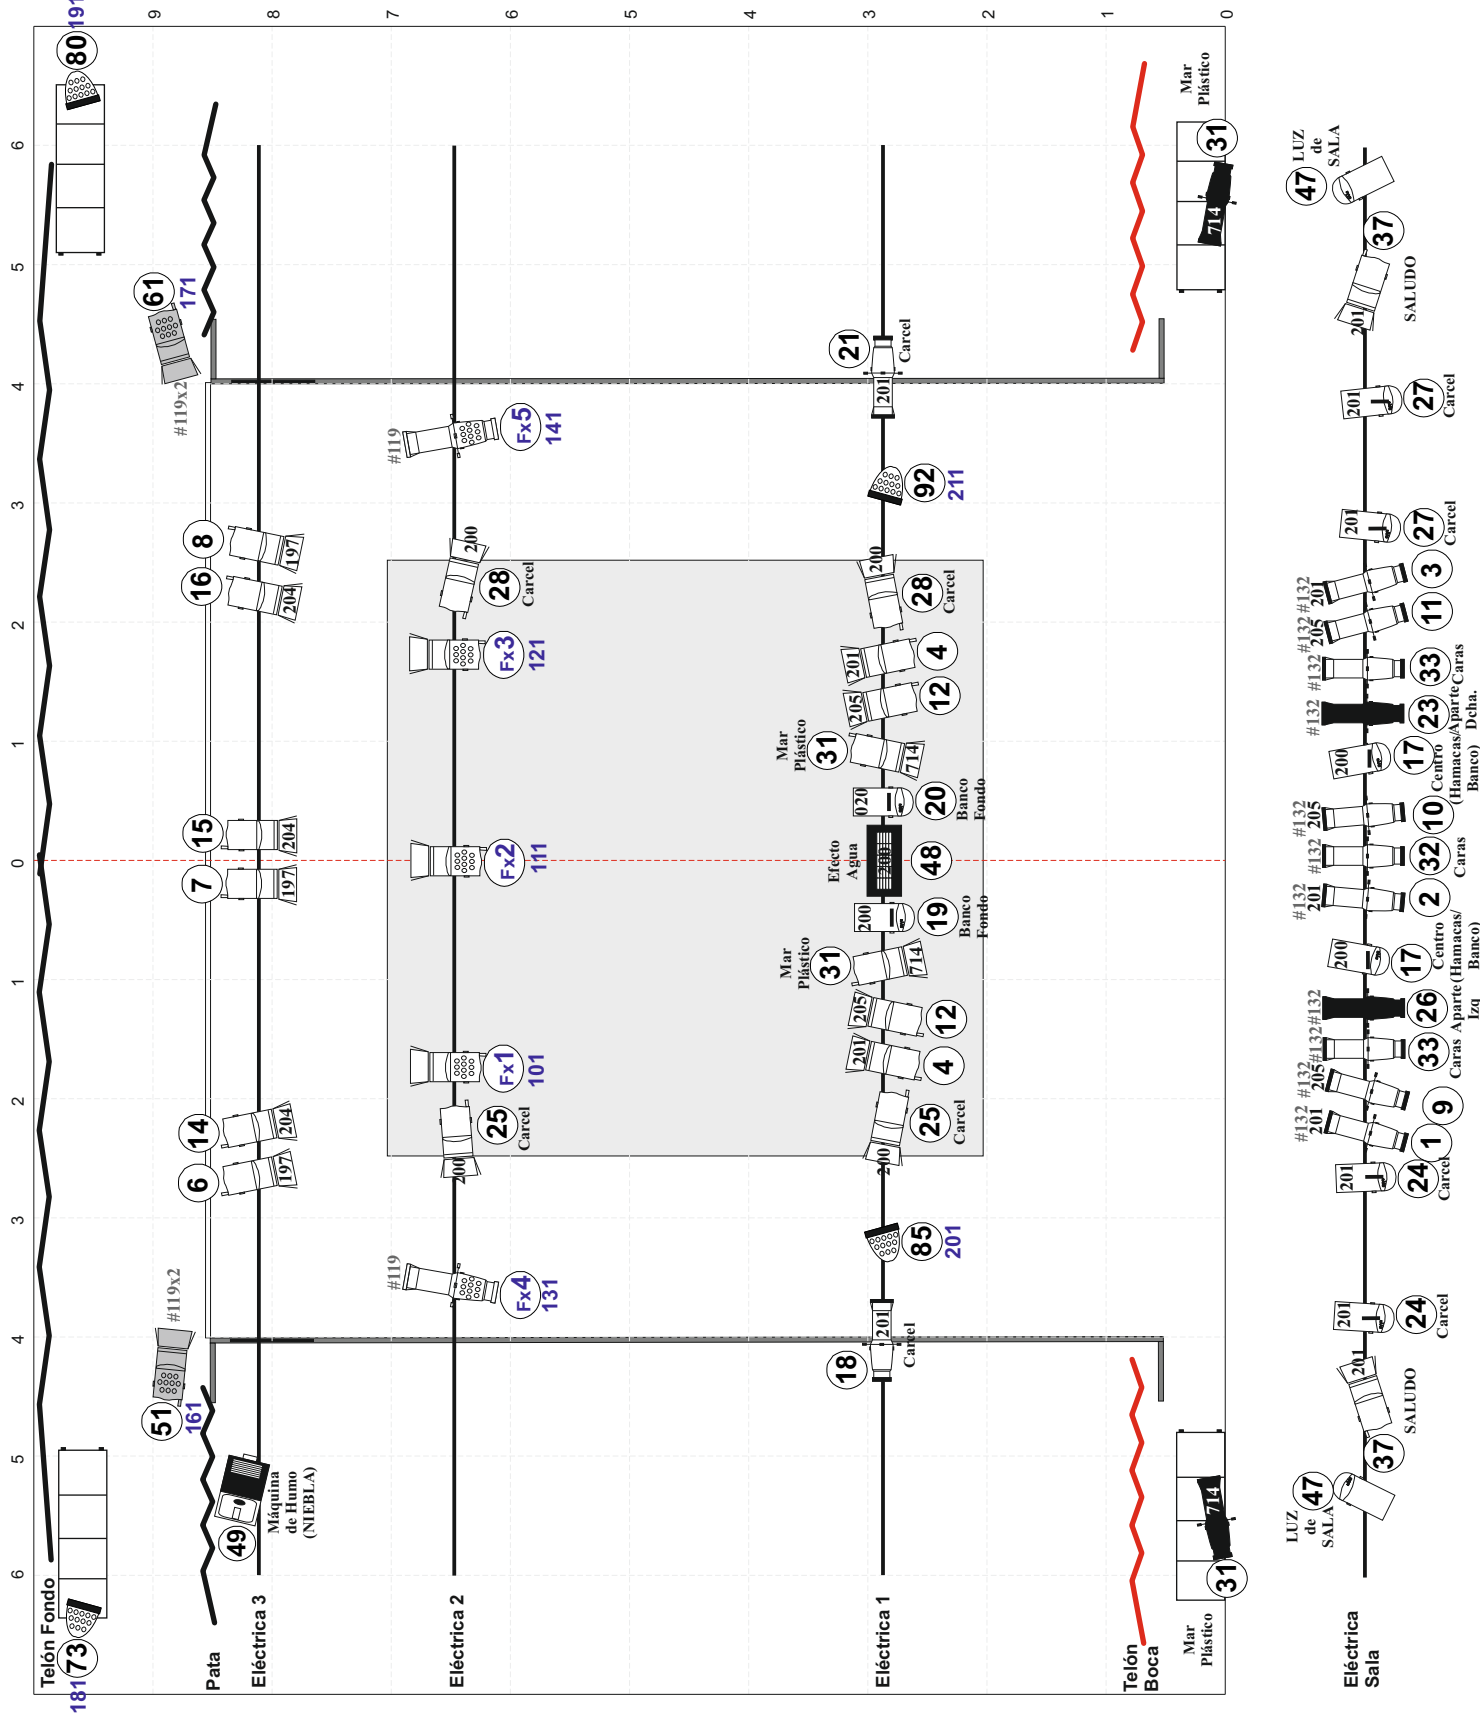

Especi culo:

La Isla de los Esclavos

Teatro:

V. Reducida (24Ch-4Varas)

Compa a:

Las 4 Esquinas

Direcci n:

Paco Suarez

Dise o Luces:










Fran Cordero

T cnico:


Juan A. Segura (SoniLuz)

Tel fono Compa a:

679 549 907 609 333 260

N�	S�mbolo	Descripci�n
16		PC 1 kw.
10		PAR 1 kw L�mpara n� 5
11		Recorte. 25�-50�
4		Recorte. 15�-30�
3		Frenel-led
2		PC-led
4		PAR-led
2		Recorte-led
1		Efecto Agua

Notas:

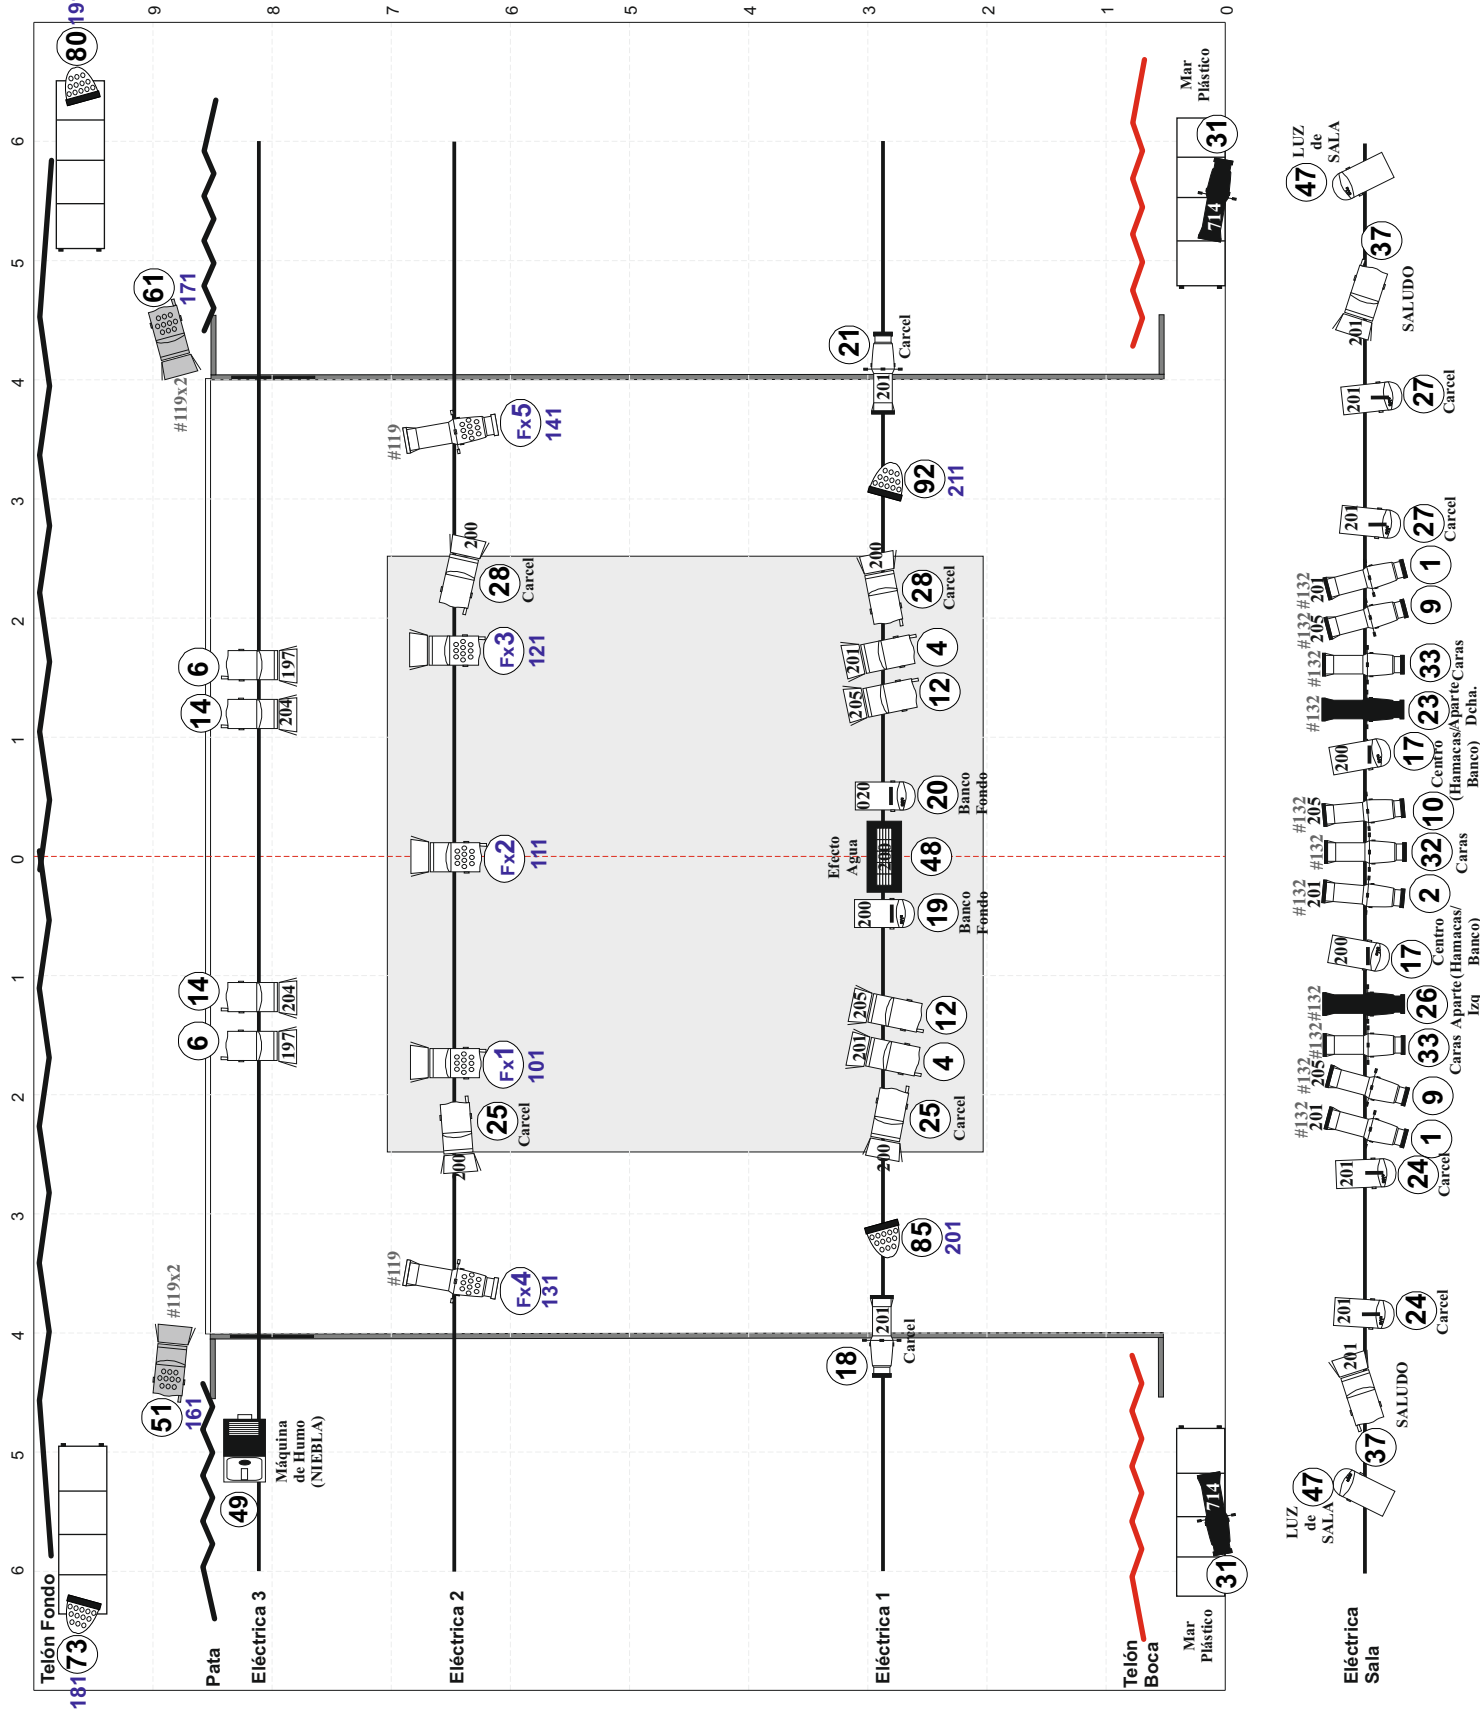

Especi culo:

La Isla de los Esclavos

Teatro:

V. Reducida (24Ch-3Varas)

Compa a:

Las 4 Esquinas

Direcci n:

Paco Suarez

Dise o Luces:

Fran Cordero

T cnico:


Juan A. Segura (SoniLuz)

Tel fono Compa a:

679 549 907 609 333 260

N�	S�mbolo	Descripci�n
14		PC 1 kw.
10		PAR 1 kw L�mpara n� 5
11		Recorte. 25�-50�
4		15�-30�
3		Frenel-led PC-led
2		PAR-led
4		Recorte-led
1		Efecto Agua

Notas:

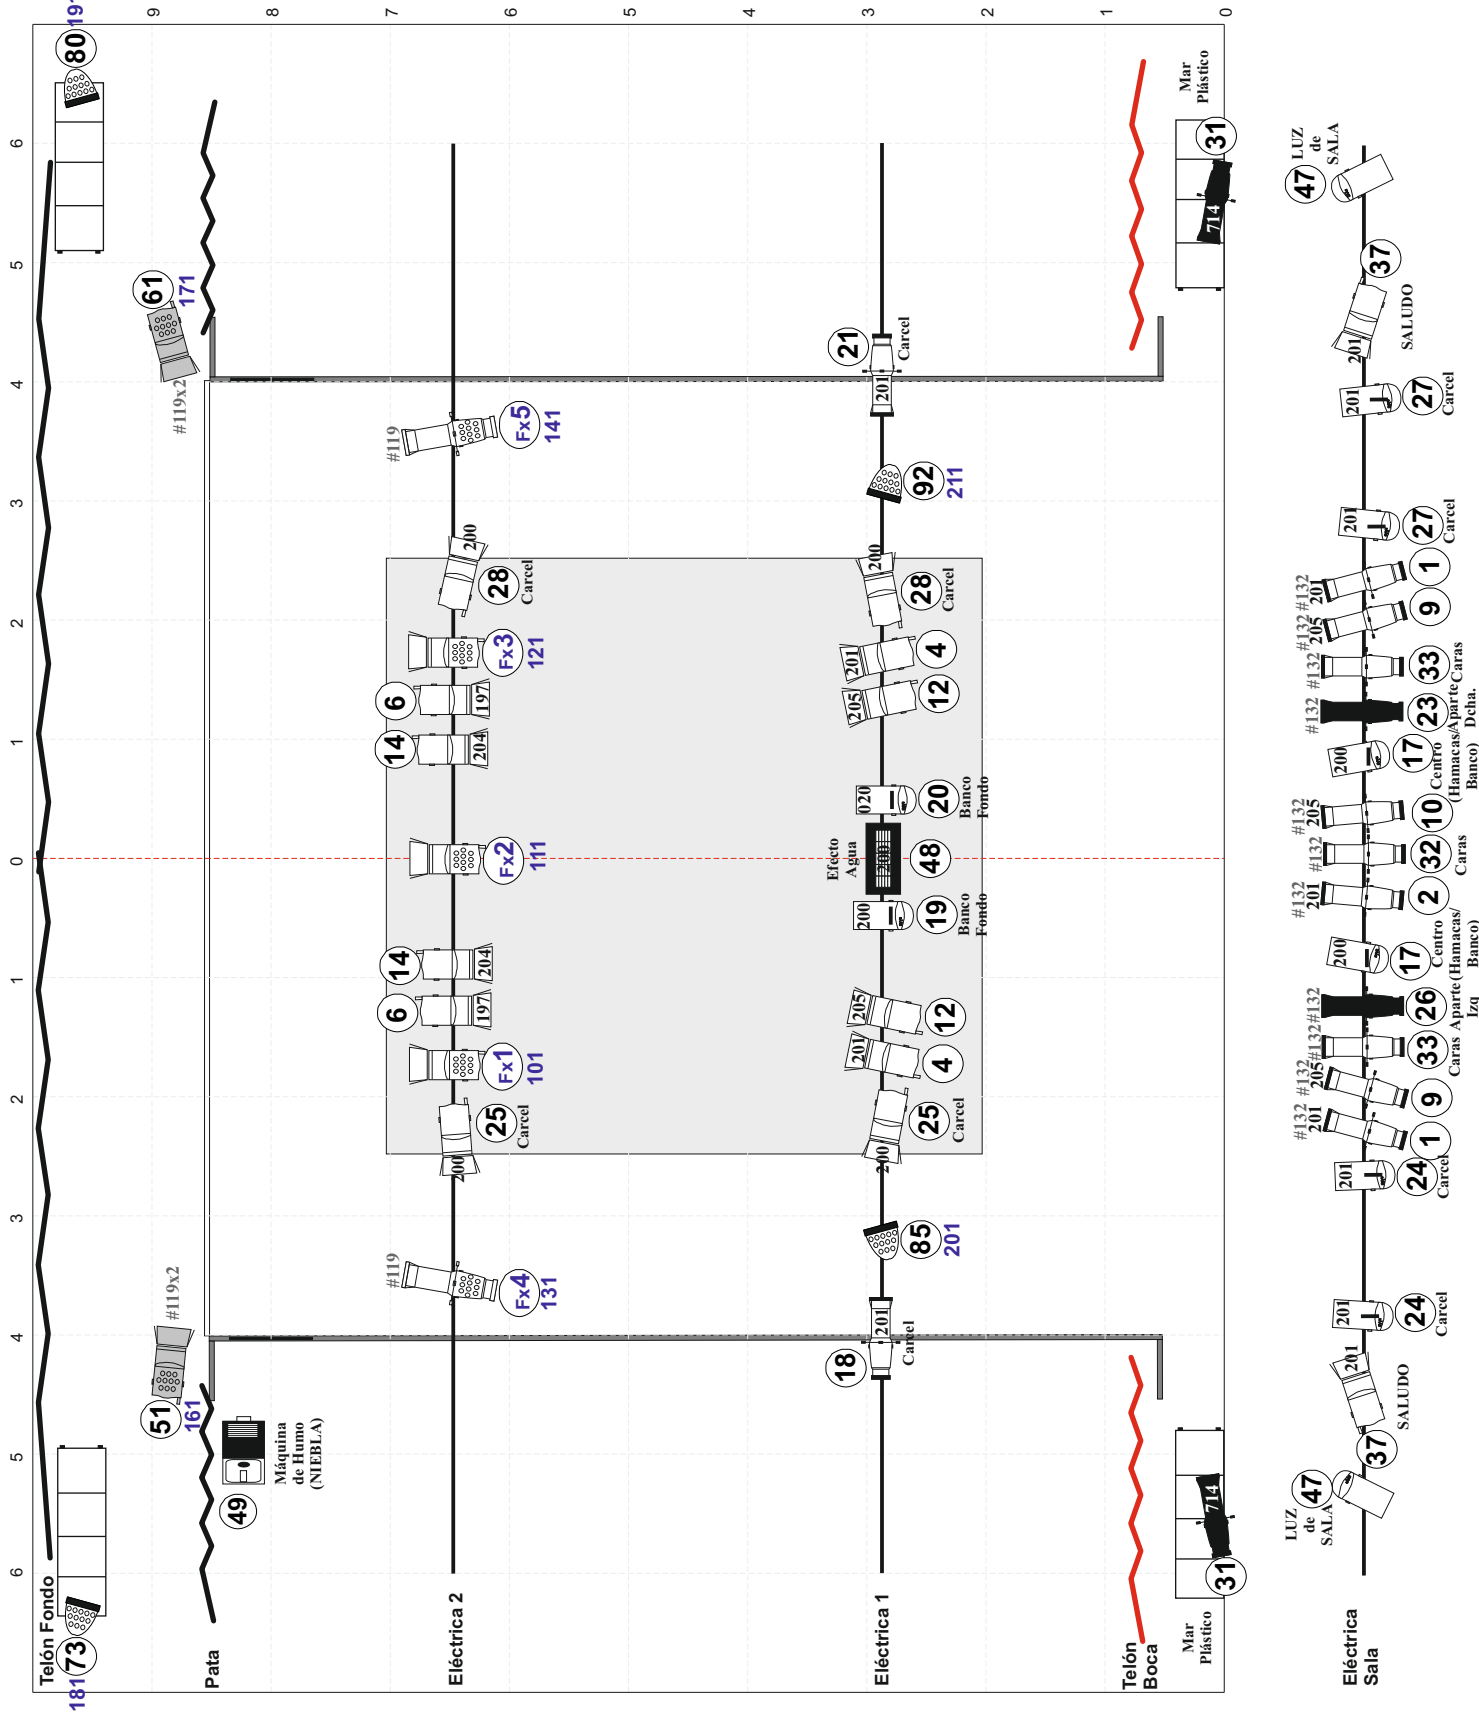

Especiáculo:

La Isla de los Esclavos

Teatro:

V. Mínima (17Ch-2Varas)

Compañía:

Las 4 Esquinas

Dirección:

Paco Suarez

Diseño Luces:








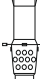

Fran Cordero

Técnico:


Juan A. Segura (SoniLuz)

Teléfono Compañía:

679 549 907 609 333 260

Nº	Símbolo	Descripción
10		PC 1 kw.
6		PAR 1 kw Lámpara nº 5
7		Recorte. 25°-50°
4		Recorte. 15°-30°
3		Frenel-led
2		PC-led
4		PAR-led
2		Recorte-led
1		Efecto Agua

Notas:

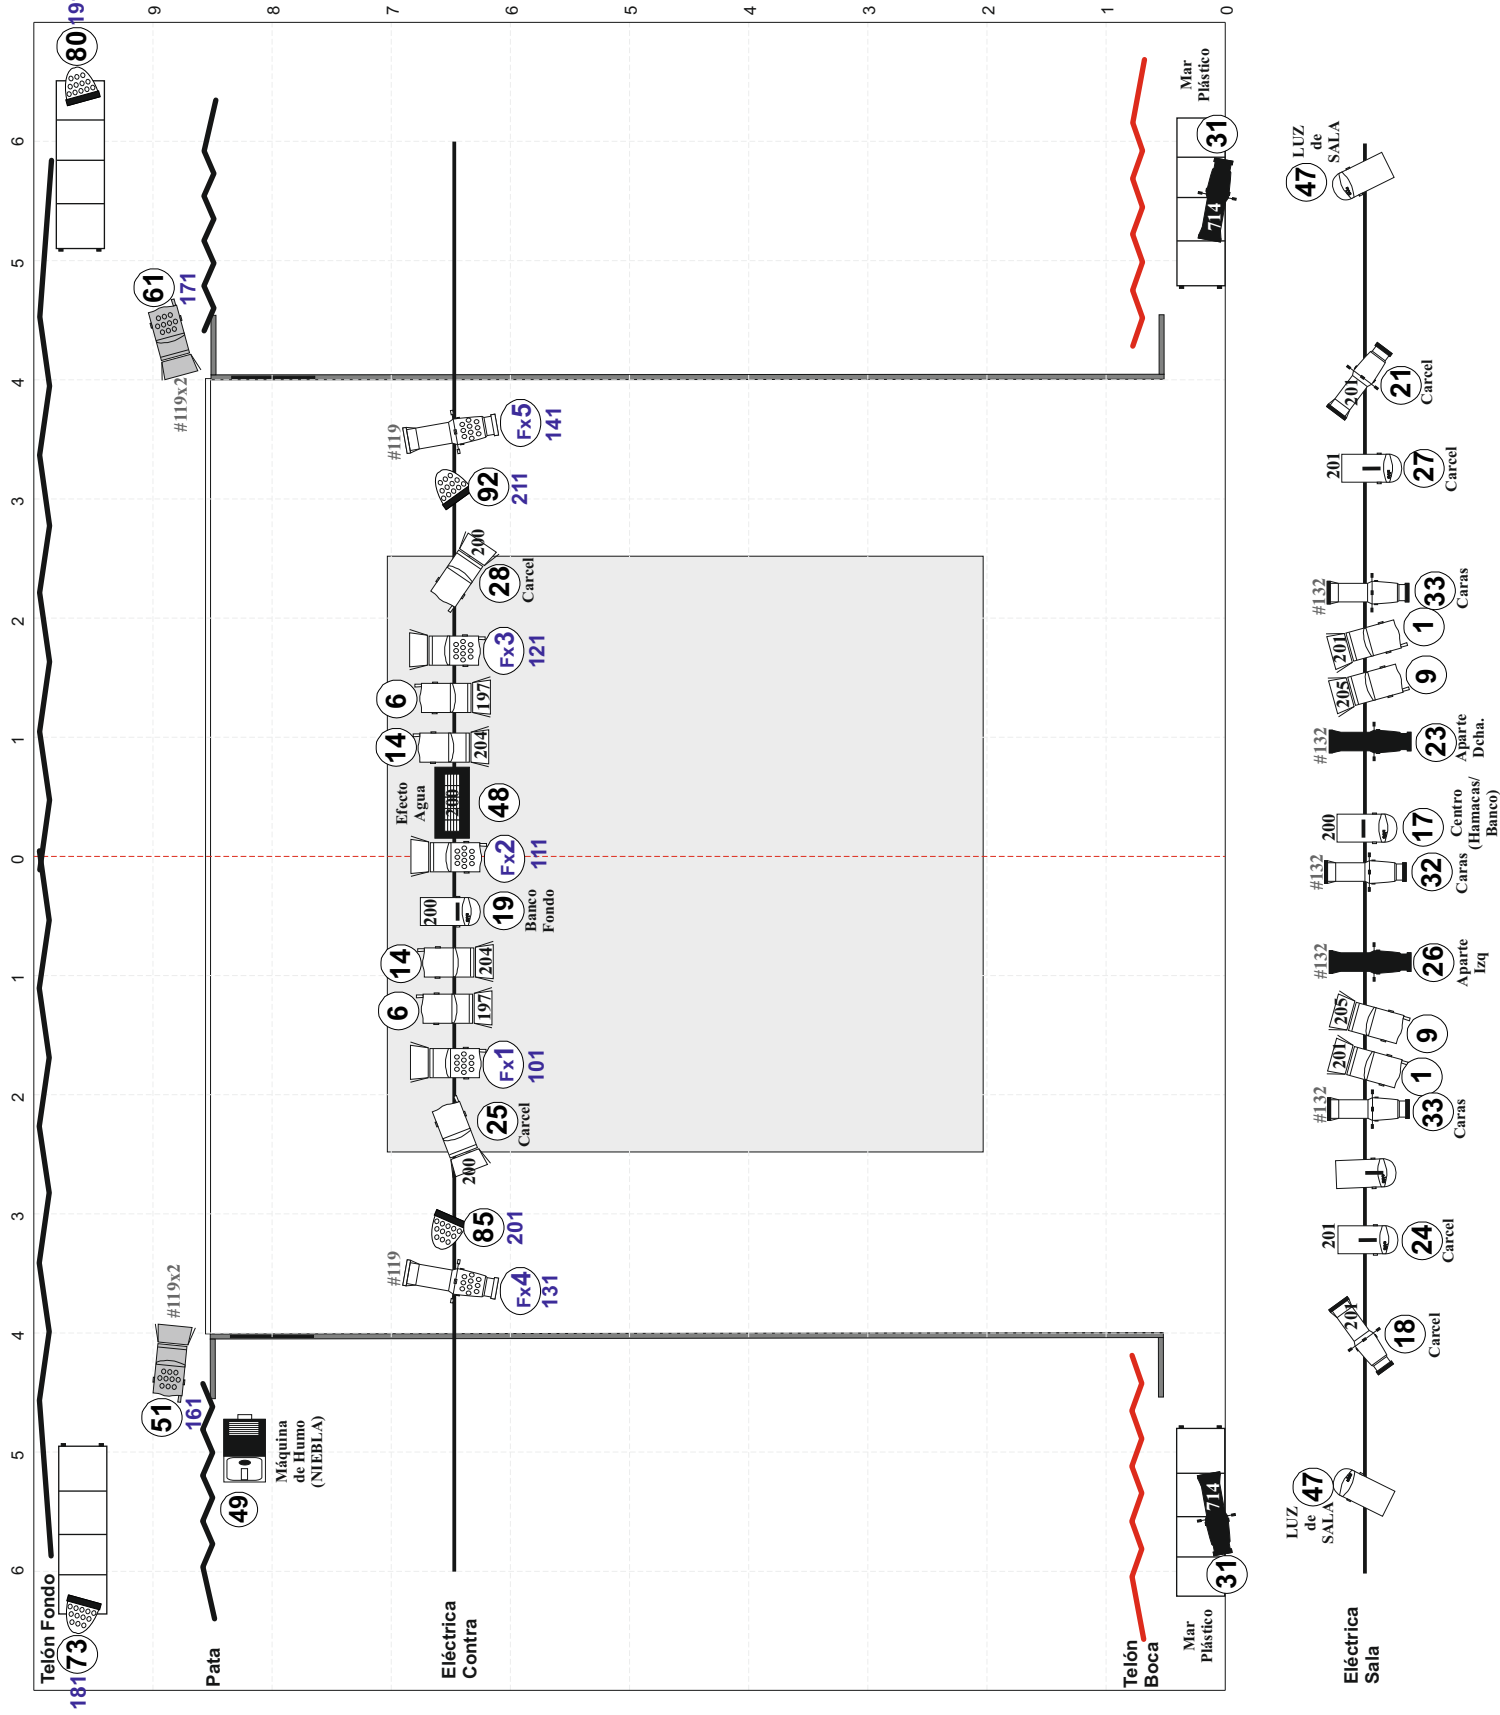

Especiáculo:

La Isla de los Esclavos

Teatro:

V. Reducida (21Ch-2Varas)

Compañía:

Las 4 Esquinas

Dirección:

Paco Suarez

Diseño Luces:








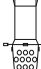

Fran Cordero

Técnico:

Juan A. Segura (SoniLuz)

Teléfono Técnico: Teléfono Compañía:

679 549 907 609 333 260

Nº	Símbolo	Descripción
8		PC 1 kw.
9		PAR 1 kw Lámpara nº 5
11		Recorte. 25°-50°
4		Recorte. 15°-30°
3		Frenel-led
2		PC-led
4		PAR-led
2		Recorte-led
1		Efecto Agua

Notas:

